
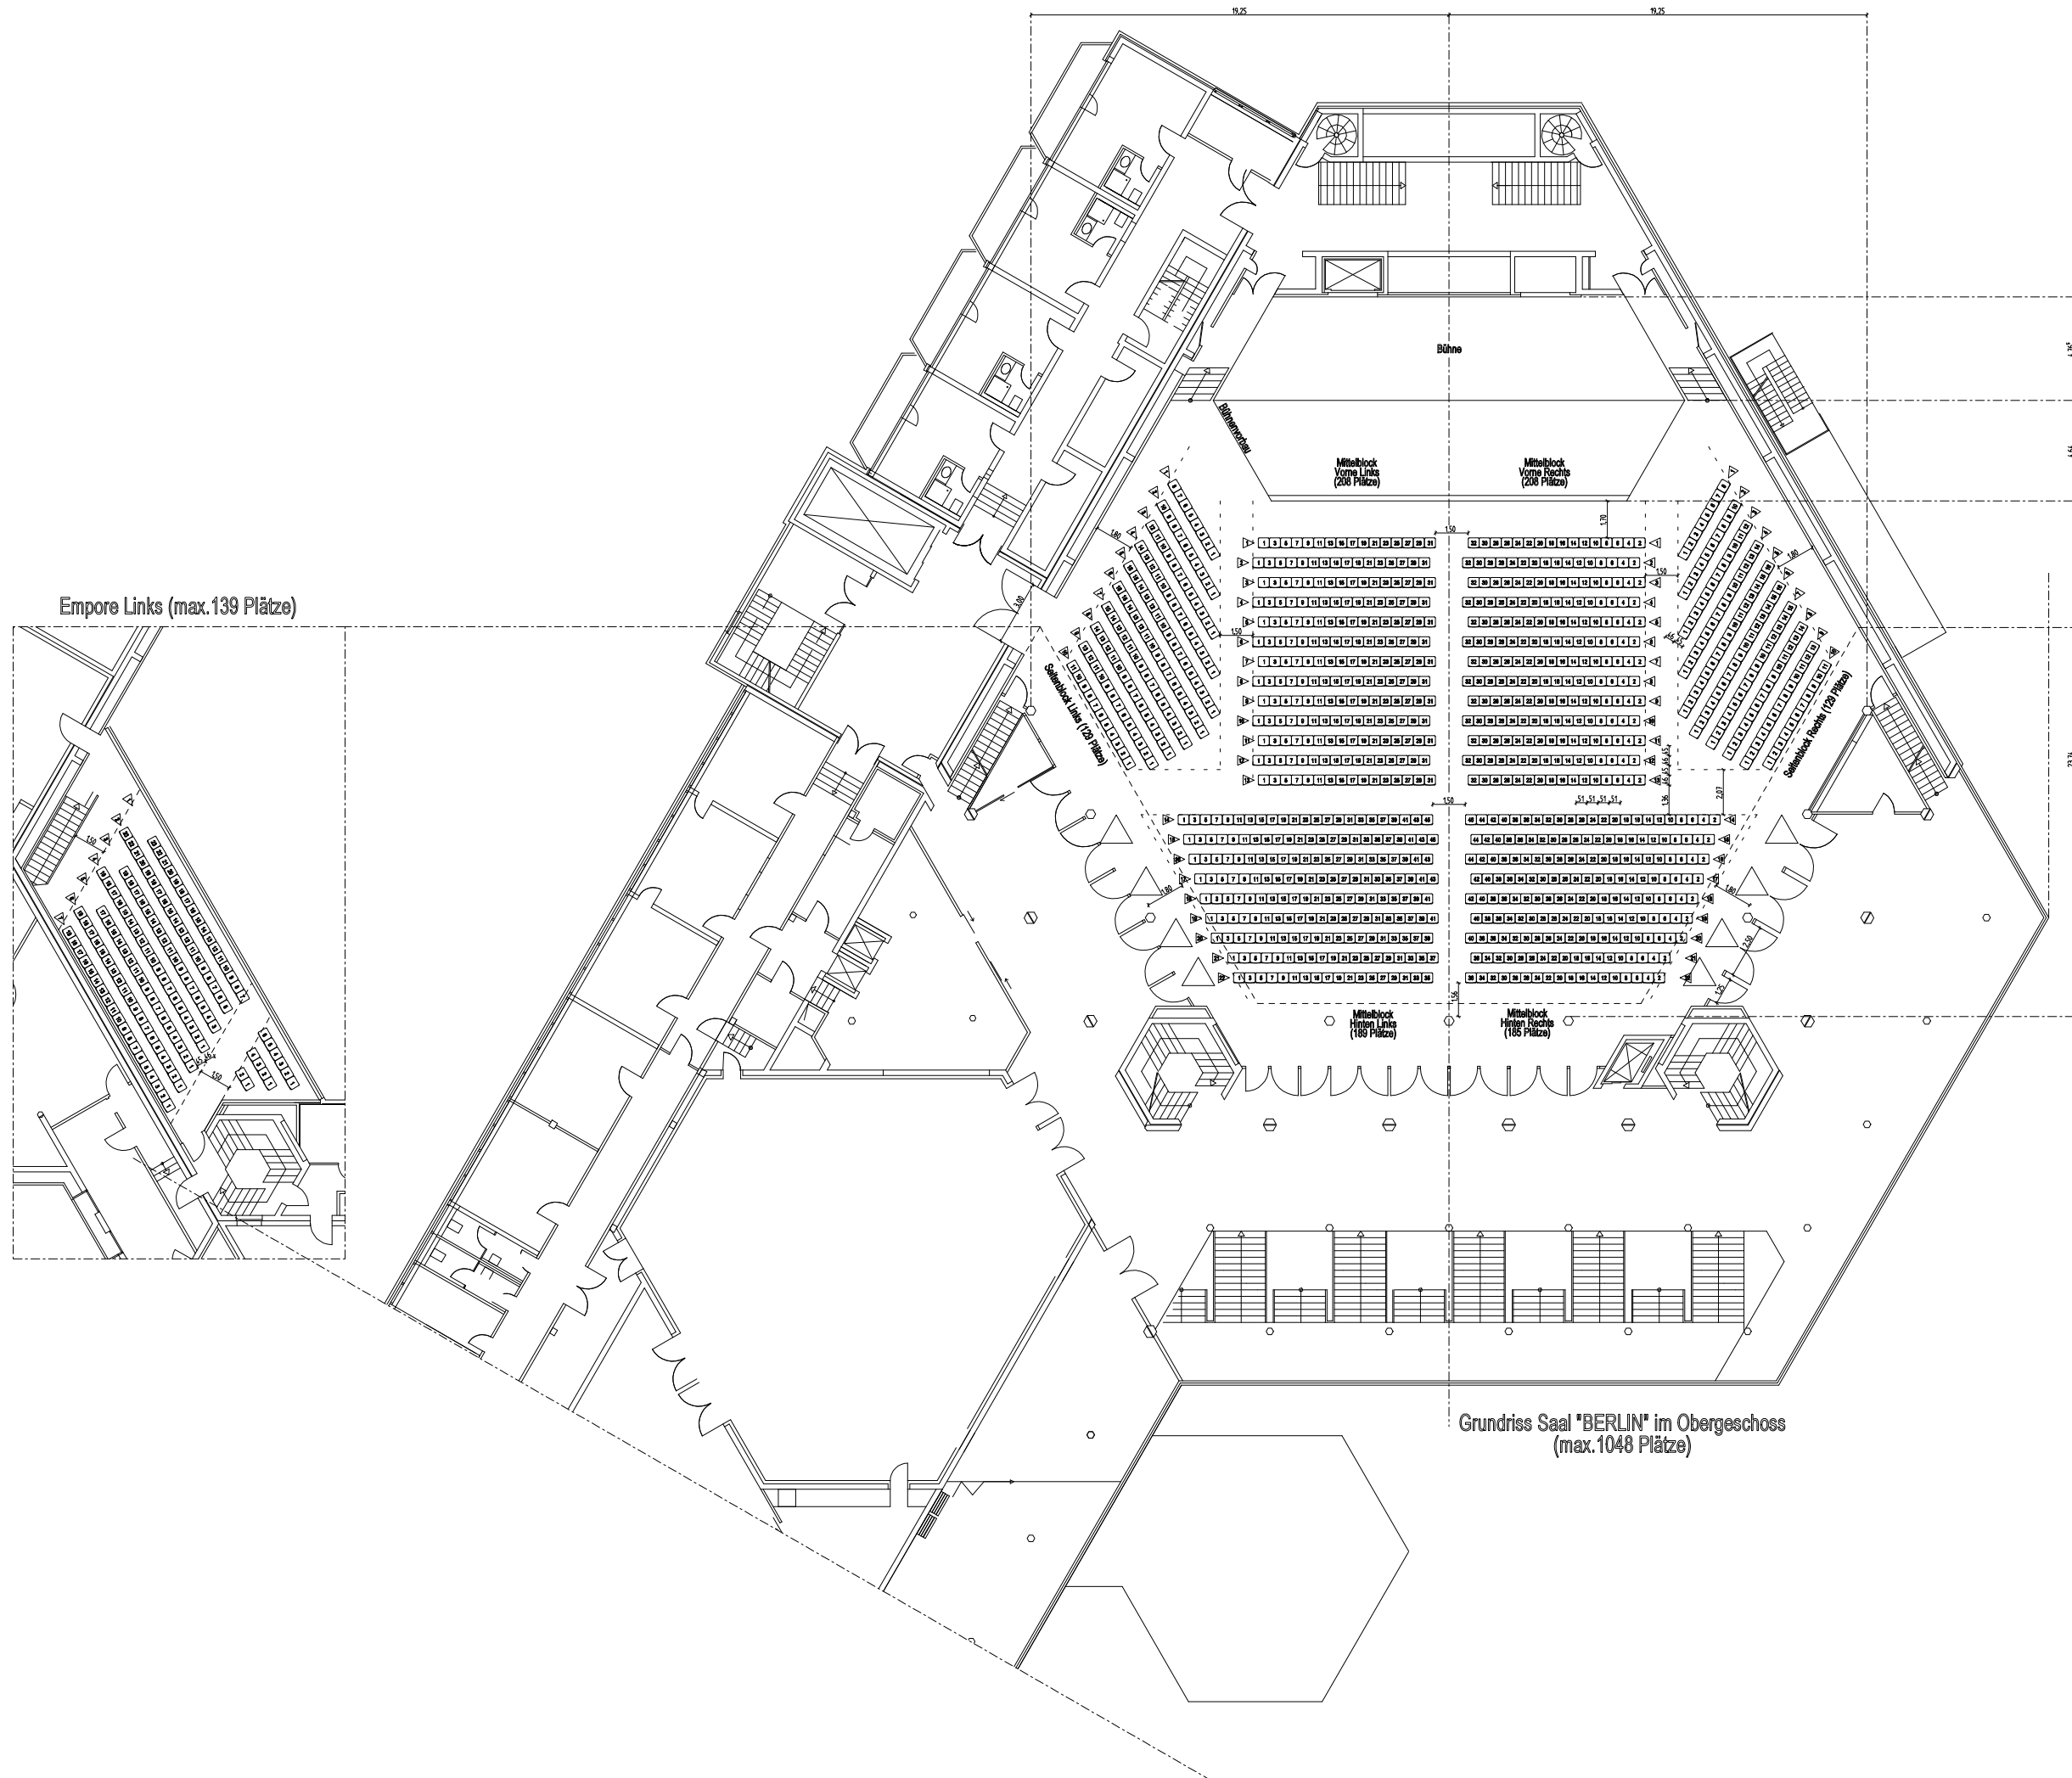
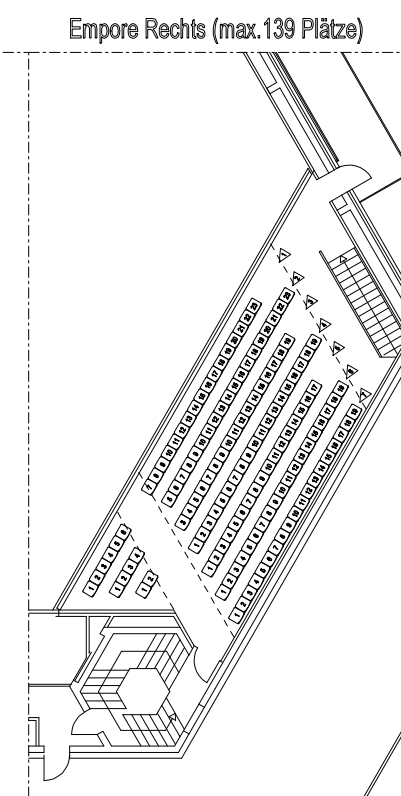


# Bestuhlungsplan

"Reihenbestuhlung bei grosser Bühne - Variante 2"

Besucherplätze maximal:  
 Grosser Saal: 1048  
 Empore links: 139  
 Empore rechts: 139  
 1326 Plätze

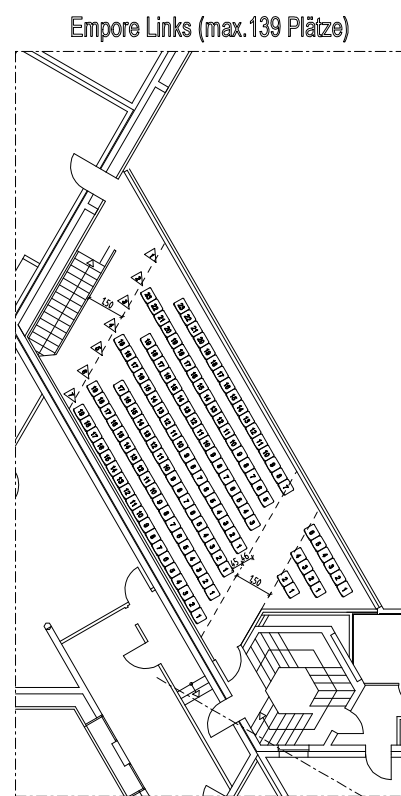

Plan erstellt auf Basis der Architektenpläne, welche als DXF Datei zum 30.03.2000 vorliegen.  
 Stuhlgrössenangaben (BxT=StxHcm) n.A. der Luise-Albertz-Halle.  
 Insgesamt 1492 Plätze (1308 Plätze bei der grossen Bühne)  
 Vorgaben der Versammlungsstättenverordnung § 14 wurden dabei berücksichtigt.

Frank Weiner  
 CADarbeiten + EDVberatung  
 Brabus Allee 53 - 46240 Bottrop  
 Tel. 02041-989241  
 Fax: 02041-989242  
 ISBN-Daten: 02041-989243  
 02 0172-2808864  
 eMail: post@frankweiner.de

Luise-Albertz-Halle		
Tagungs- und Veranstaltungszentrum Oberhausen GmbH		
Düppelstrasse 1 - 46045 Oberhausen - Tel. 0208-8590813 - Fax. 0208-8590811		
Projekt	Umbau Luise-Albertz-Halle	
Ort	Düppelstrasse 1 - 46045 Oberhausen	
Maßstab	Art der Zeichnung	Zeichnungsnummer
1:100	Grundriss Grosser Saal und Emporen	zph-wr-2-b
	Reihe, grosse Bühne, Variante 2	Plan-Nr. 03
Zeichnung	Datum	Gezeichnet
1. Ausfertigung	04.01.01	Weiner
1. Nachtrag	08.01.01	Weiner
2. Nachtrag		
3. Nachtrag		