


# Bestuhlungsplan

Saal London -  
Bankettbestuhlung mit Bühne,  
70cm breite Tische

Besucherplätze maximal:

248 Plätze

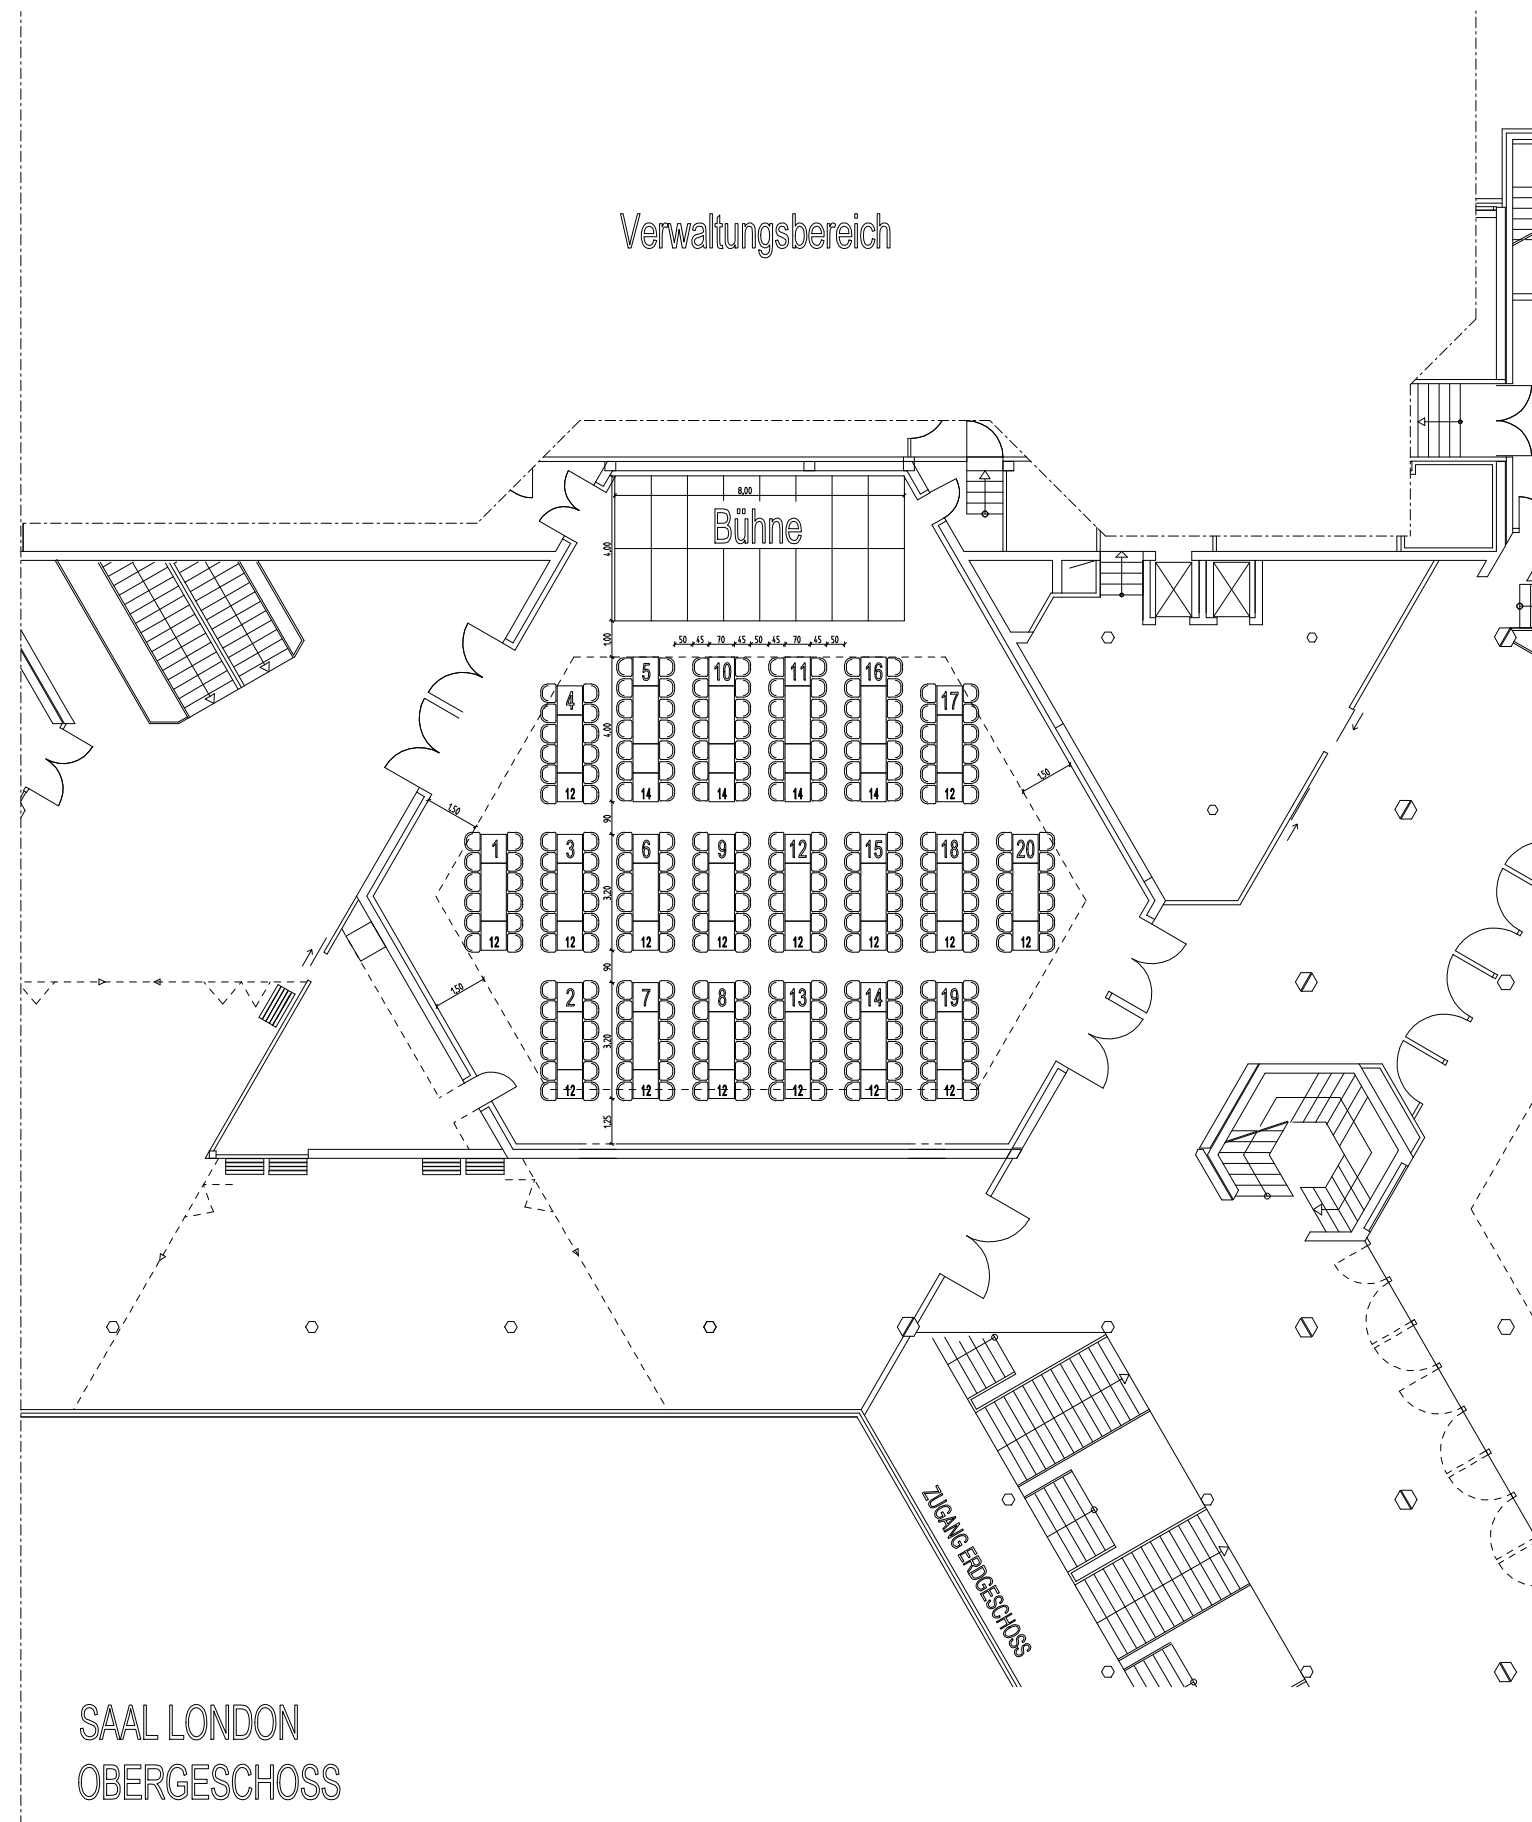

Treppen/Stufen/Aufzüge  
Sanitäranlagen



Frank Weiner  
CADarbeiten + EDVberatung

Brabus Allee 53 - 46240 Bottrop

Tel. 02041-989241  
Fax. 02041-989242  
ISDN-Daten 02041-989243  
DZ 0172-2800864  
eMail post@frankweiner.de

**Luise-Albertz-Halle**  
**Tagungs- und Veranstaltungszentrum Oberhausen GmbH**  
Düppelstrasse 1 - 46045 Oberhausen - Tel.0208-8590813 - Fax.0208-8590811

Projekt	Luise-Albertz-Halle	
Ort	Düppelstrasse 1 - 46045 Oberhausen	

Masstab	Art der Zeichnung	Zeichnungsnummer
1:100	Saal London	Lah-London-b-a

Bankettbestuhlung 70cm Tische=248 Plätze

Zeichnung	Datum	Gezeichnet	Plan 14
1.Ausfertigung	01.12.00	Weiner	
2.Nachtrag			
3.Nachtrag			