


Übersichtsplan

"Leerplan"

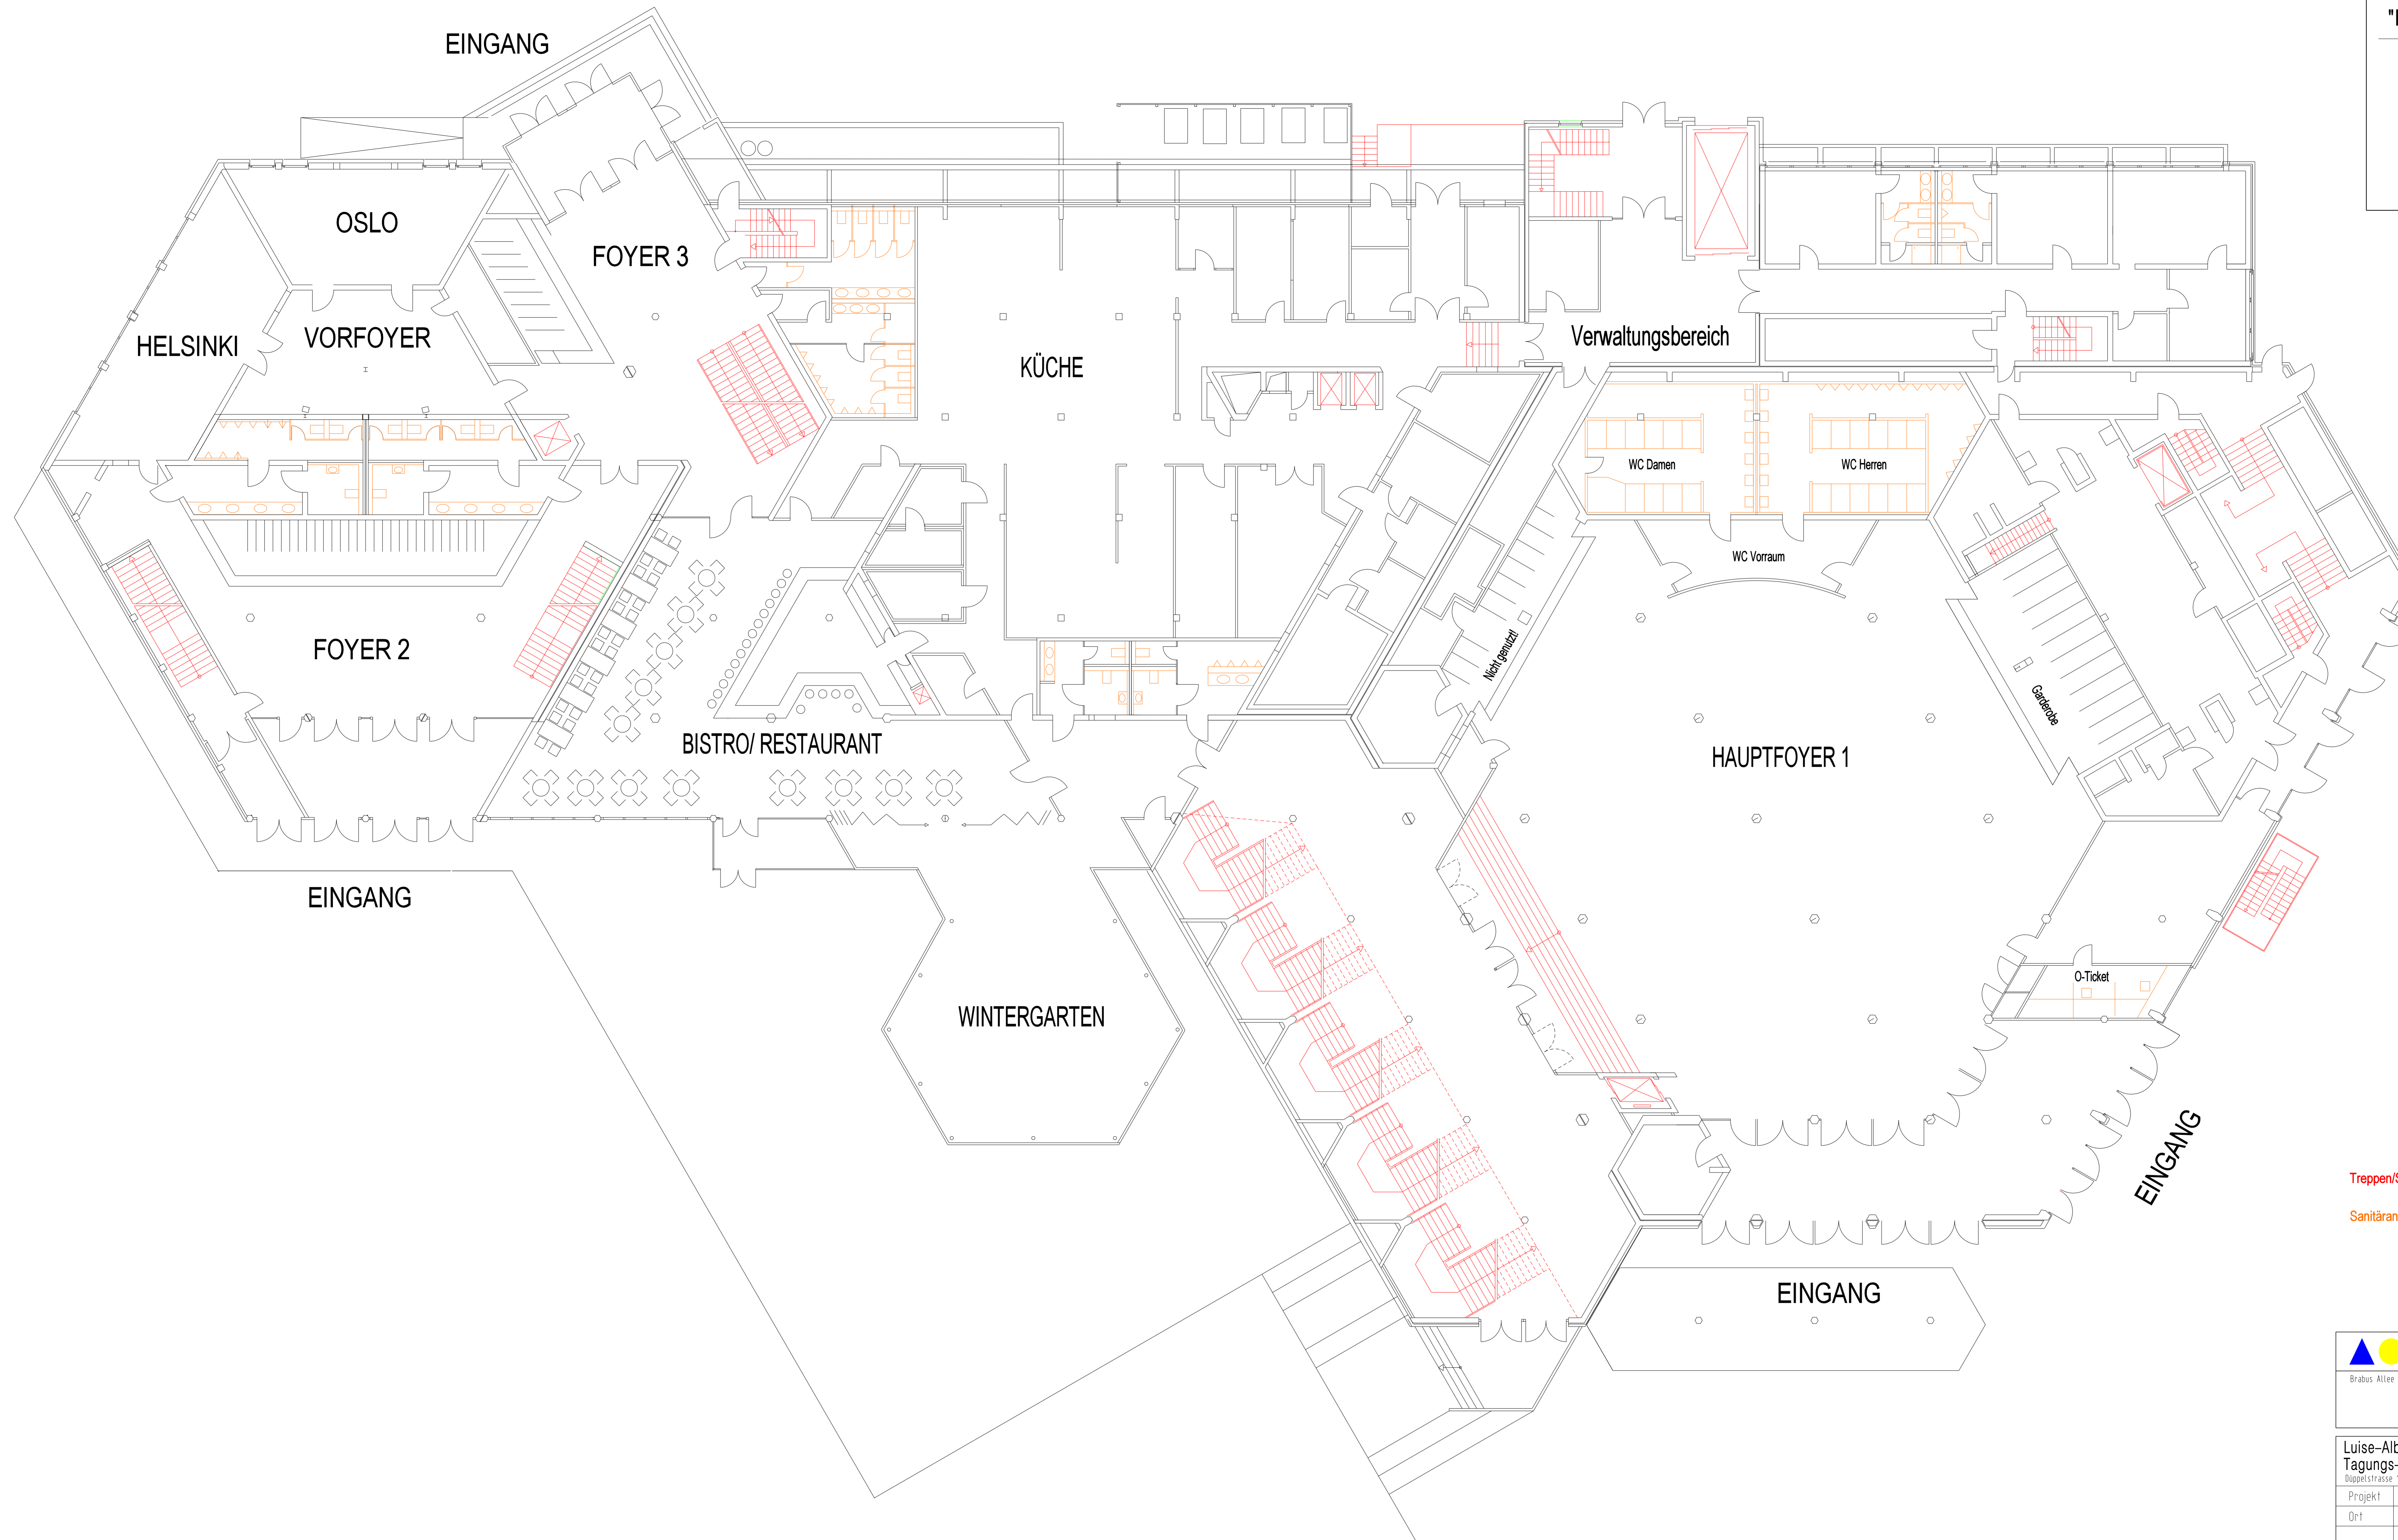

ERDGESCHOSS

Treppen/Stufen/Aufzüge

Sanitäranlagen

Frank Weiner
Technische Beratung
Brabus Allee 53 - 46249 Bottrop
Tel. 02041-989241
Fax. 02041-989242
ISDN-Daten 02041-989243
02 0172-2800664
eMail post@frankweiner.de

Luise-Albertz-Halle
Tagungs- und Veranstaltungszentrum Oberhausen GmbH
Düppelstrasse 1 - 46045 Oberhausen - Tel. 0208-8590813 - Fax 0208-8590811

Projekt Luise-Albertz-Halle
Ort Düppelstrasse 1 - 46045 Oberhausen

Maststab Art der Zeichnung Zeichnungsnummer

1:100 Übersichtsplan "Leere Halle" LH-Leer-eg-a
Grundriss Erdgeschoss Plan 16-1

Zeichnung	Datum	Gezeichnet
1. Ausfertigung	26.11.2010	Weiner
2. Nachtrag		
3. Nachtrag		